

RAK1 = ASUINRIVITALO
RAK2 = ASUINRIVITALO
RAK3 = TALOUSRAKENNUS, autokatos 4ap, talovar. ja jätekatos
RAK4 = TALOUSRAKENNUS, autokatos 4ap, talovar. ja jätekatos

LAAJUUSTIEDOT			
TONNIN PINTA-ALA	3643 m ²		
RAKENNUSOIKEUS	900 m ²		
	kerrosala m ²	hstoala m ²	tilavuus m ³
RAK1	316 (308,5)	288	1100
var.	15 (15)	12	50
tekn.	9 (9)	7,5	20
RAK2	399,5 (391)	365	1400
var.	17 (17)	12	55
RAK3	14,5 (14,5)	12	45
RAK4	12 (12)	9,5	30
YHTEENSÄ	763 (767)	706	2700

(Suluissa kerrosala, jossa jätetty huomiotta ulkoseinän 250 mm ylittävä paksuus)

RAKENNUSOIKEUTTA JÄÄ 133 m²

HUONEISTOTIEDOT:

A1	3h++kkh+s	75,0 m ²	+var 3 m ²
A2	3h++kkh+s	75,0 m ²	+var 3 m ²
A3	2h++s	57,5 m ²	+var 3 m ²
A4	3h++kkh+s	75,0 m ²	+var 3 m ²
Talovarasto		2,5 m ²	
Jätekatos		9,5 m ²	
Tekninen tila		7,5 m ²	
B1	4h++kkh+s	90,0 m ²	+var 3 m ²
B2	4h++kkh+s	90,0 m ²	+var 3 m ²
B3	4h++kkh+s	90,0 m ²	+var 3 m ²
B4	4h++kkh+s	90,0 m ²	+var 3 m ²
Talovarasto		2,5 m ²	
Jätekatos		7 m ²	

AUTOPAIKKALASKELMA

AUTOPAIKKAVAATIMUS:
- 1 AP/as = 8 AP


SUUNNITELMASSA ESITETTY:
- 8 AP katoksessa + 11 AP = 19 AP

PALOTEKNINEN SELVITYS

-RAKENNUKSEN PALOLOUKKA P3
-HUONEISTOJEN VÄLISET OSASTOIVAT SEINÄT:
EISO VESIKATTEESEEN
-KAIKKI HUONEISTOT VARUSTETAAN SÄHKÖVERKKÖÖN
KYTKETTYLLÄ PALOVAIROITTIMELLA
-PALOVAIROITTIMIA ≥1 KPL / 60m²

-KONEELLINEN TULO- JA POISTOLMA
+LÄMMÖN TALTEENOTTO YM:N KÄYTTÖTURVALLISUUS-
JA EU:N ASETUSTEN MUKAAN
-IKKUNOITTEEN JA LASIOVIEN LASITUKSET
YM:N KÄYTTÖTURVALLISUUSASETUSTEN MUKAAN
- (ikkuna <700 => turvalasi), MERKATTU POHJAAN "TL"
-KATTEET JA VESIKATON VARUSTEET
YM:N KÄYTTÖTURVALLISUUSASETUSTEN MUKAAN
-MAALAMPOKAIVOT, 2 KPL

KORKOJÄRJESTELMÄ N2000
KOROT TARKISTETTAVAT TYÖMAALLA.

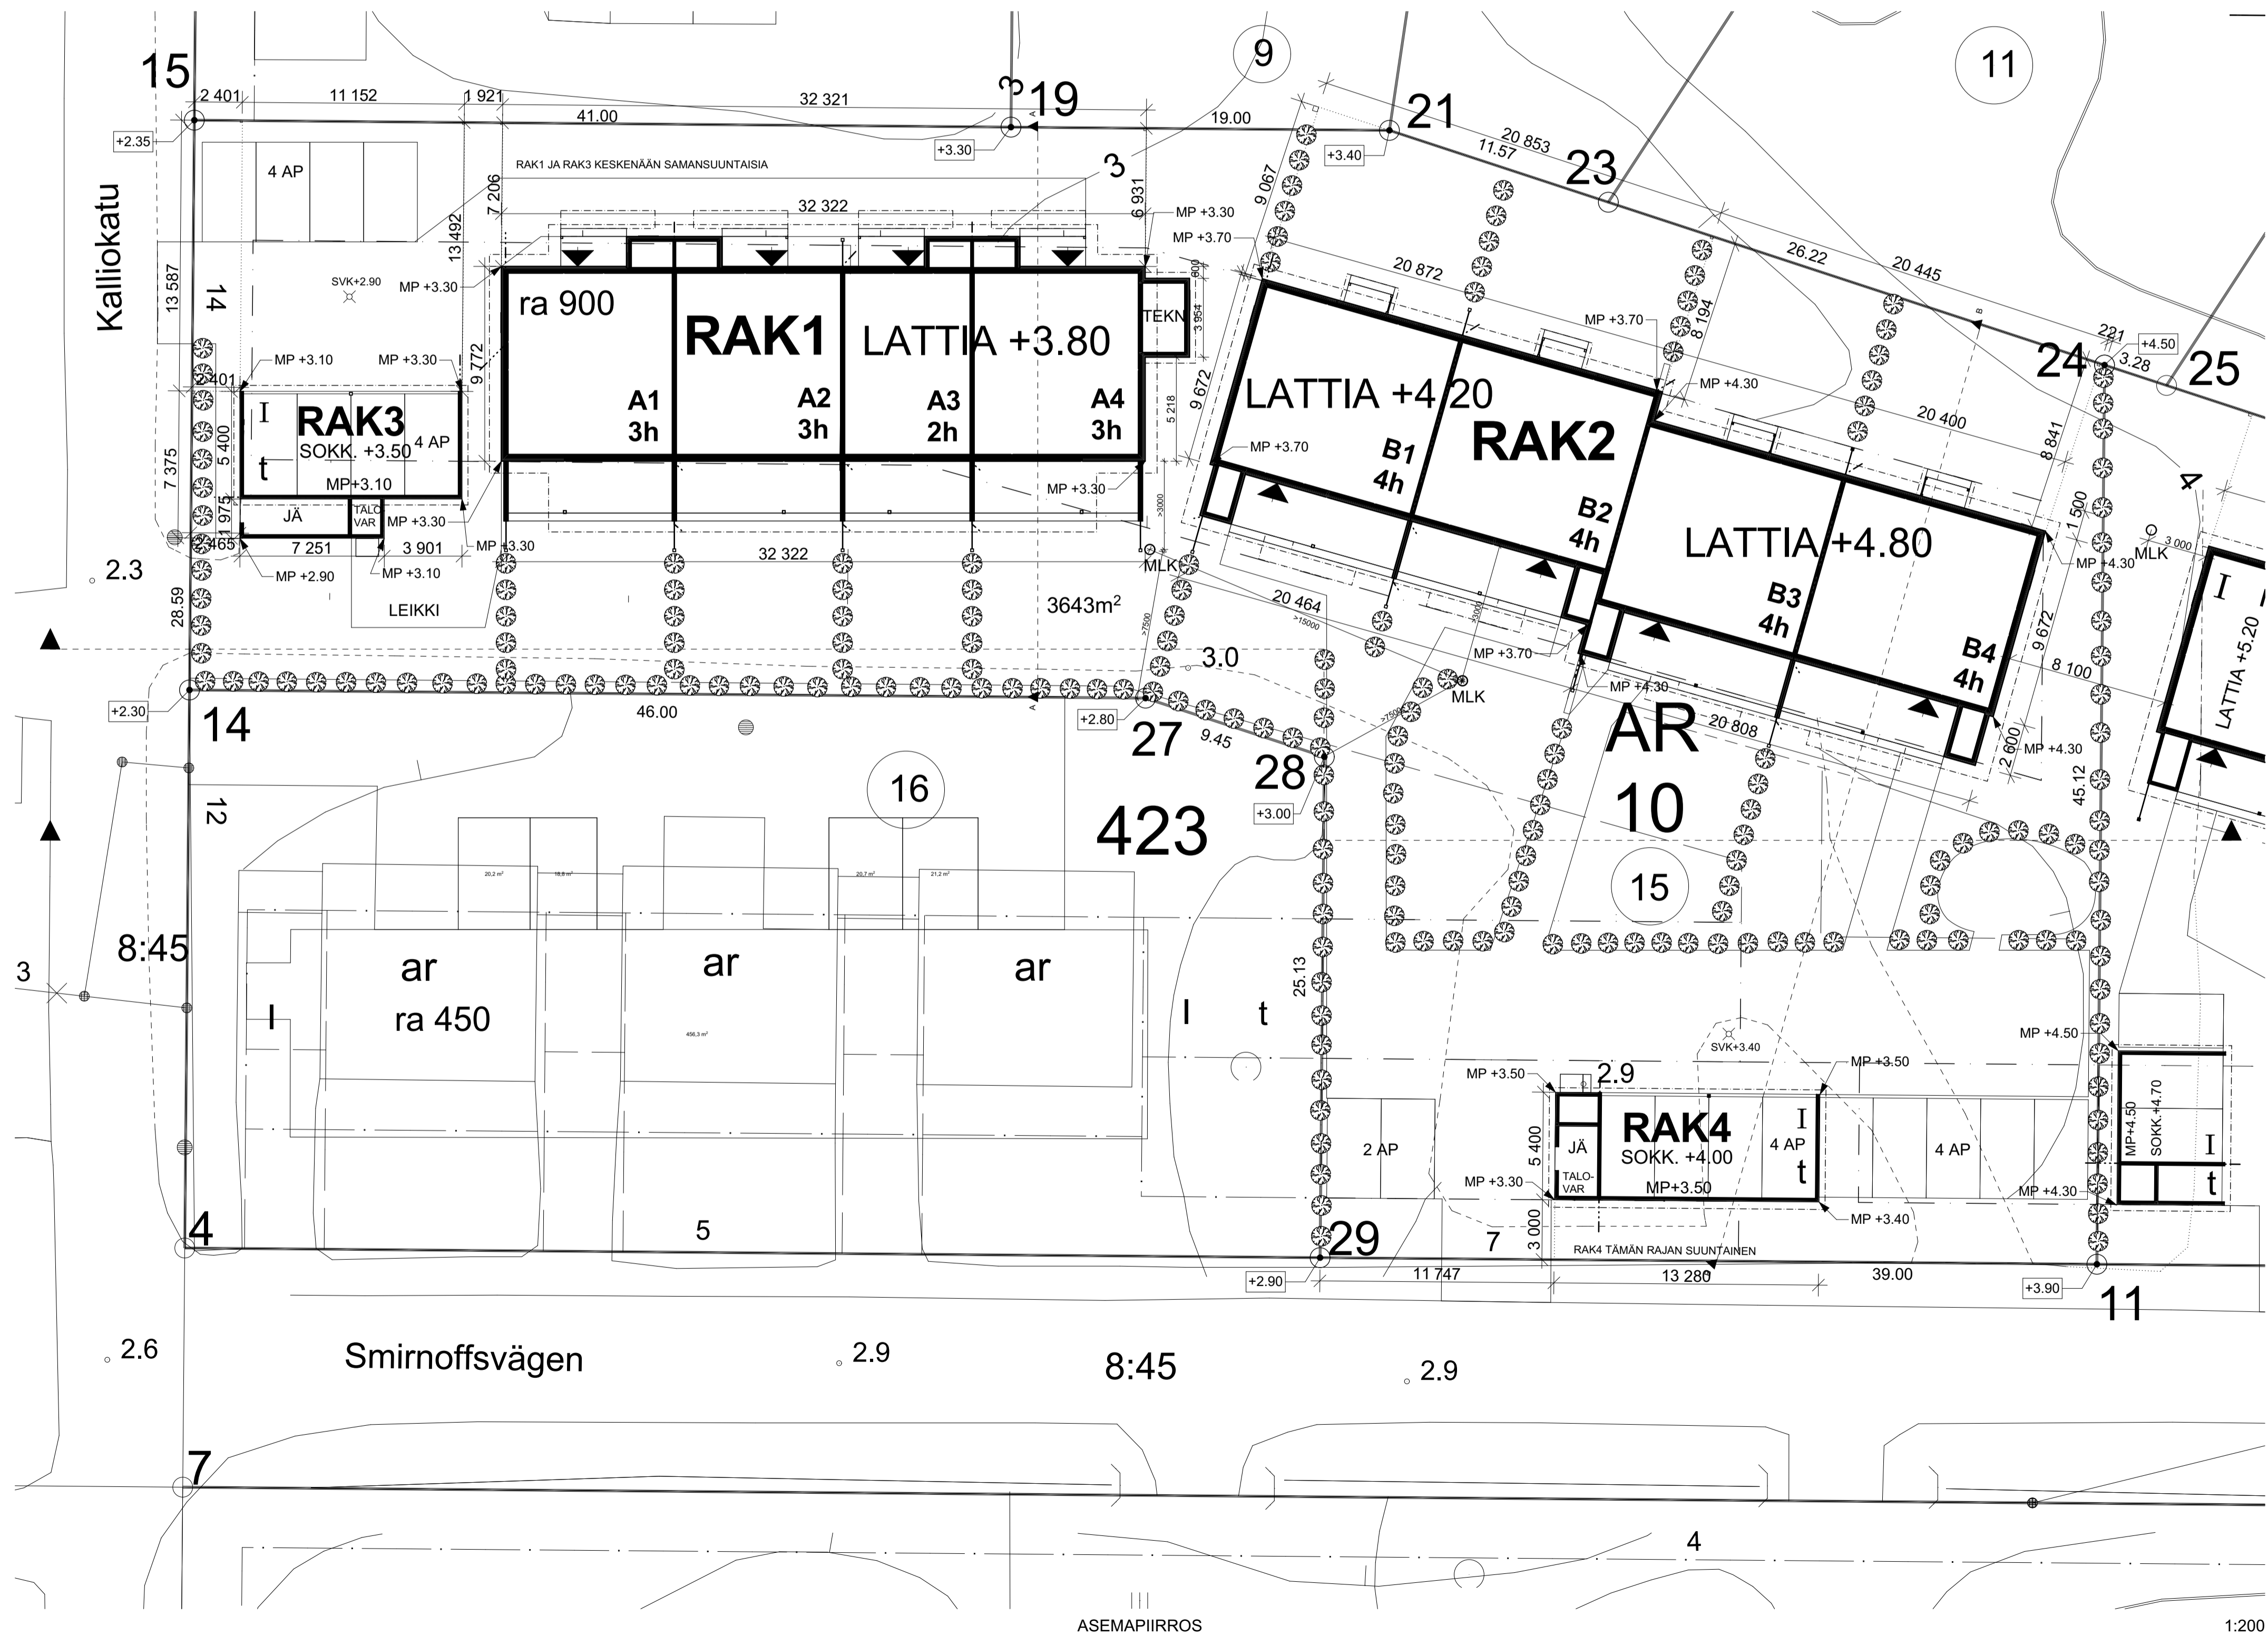

Kaupunginosa/kylä	Korttelit/tila	Tontti/Rn:o	Viranomaisten arkistointimerkintöjä varten
24	10	15	
Rakennustoimenpide	UUDISRAKENNUS	Piirustuslaji	PÄÄPIIRUSTUS
Rakennuskohteen nimi ja osoite	PERUSTETTAVA YHTIÖ / MIKA VETTENRANTA OY SMIRNOFFINTIE 7 65320 VAASA	Piirustuksen sisältö	ASEMPIIRROS
Suunnittelutoimiston tiedot	WASAPLAN OY PL 171 65101 VAASA P. 040-5912600 S. juha.kovusalo@wasaplan.fi www.wasaplan.fi	Jurks. nro	1 (8)
Piirtäjä	Suunnittelija	Tuotostuspäivä	Työnnumero
RR	J.K.	17.4.2018	2013588
Päiväys	Vastuullinen suunnittelija	Suunnitteluala ja piirustusnumero	
28.3.2018	JUHA KOVUSALO, RA	Muutos	
			ARK-001